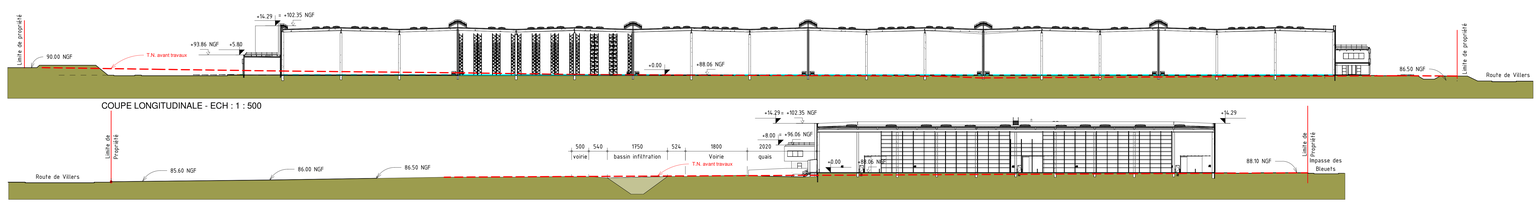

COUPE LONGITUDINALE - ECH : 1 : 500

COUPE TRANSVERSALE - ECH : 1 : 500

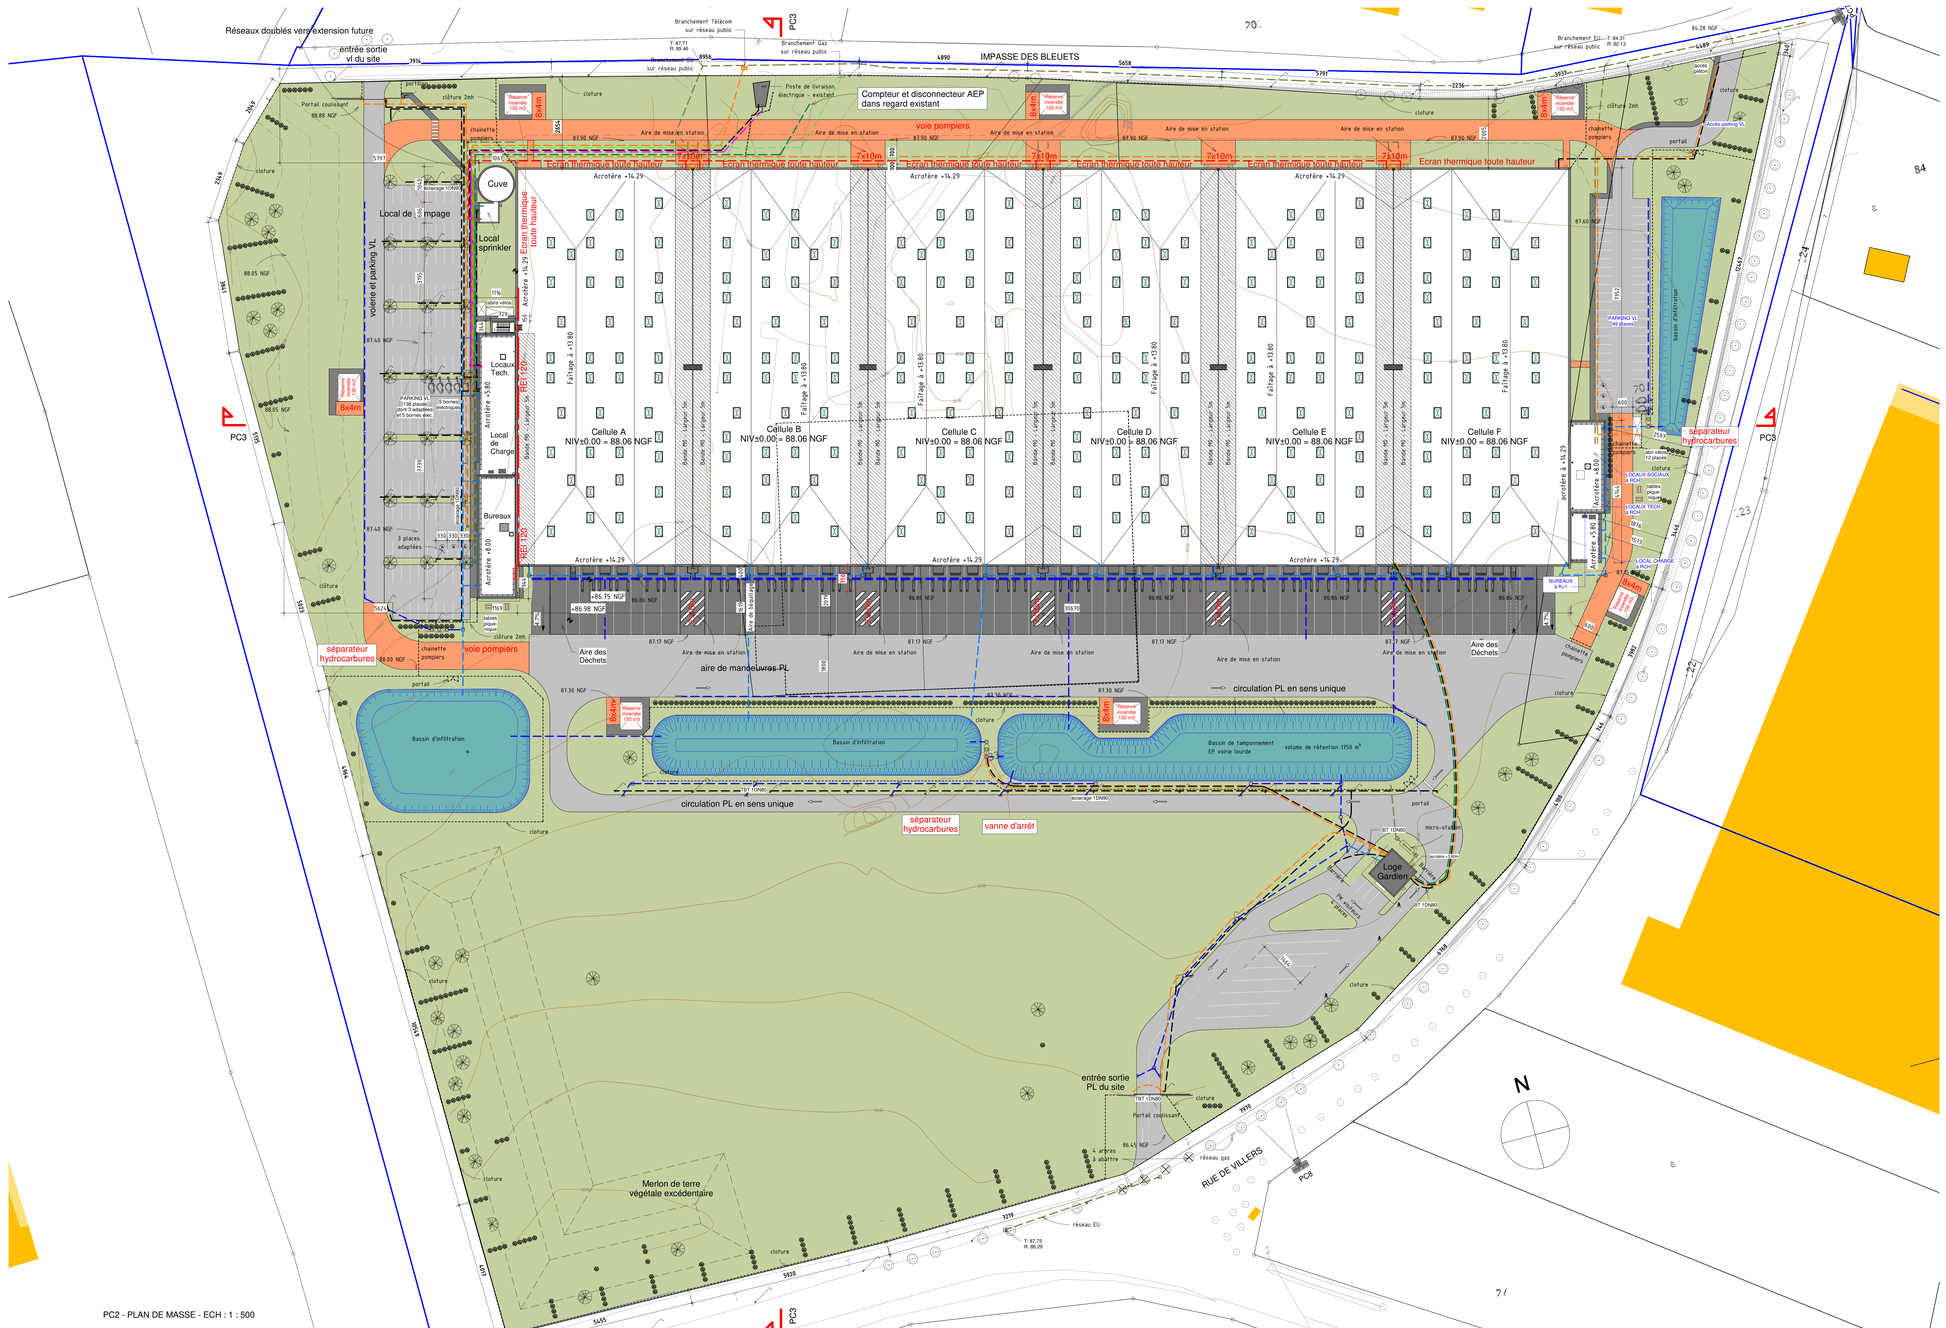

PC2 - PLAN DE MASSE - ECH : 1 : 500

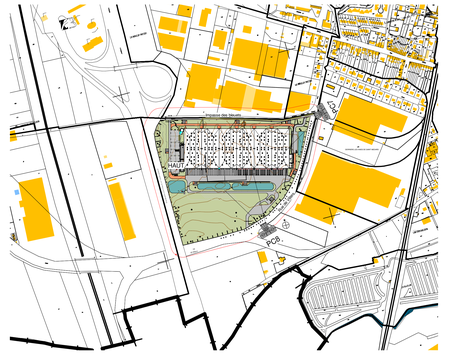

PC1-PLAN DE SITUATION - ECH : 1 : 5000

LEGENDE

RESEAU AEP
RESEAU EFF
RESEAU EFFI
RESEAU EU
RESEAU GAZ
RESEAU HT
RESEAU TBT / FIBRE
RESEAU BT
RESEAU SPRINKLAGE
MAT D'ECLAIRAGE H.abri
ECLAIRAGE PUBLIQUE EXISTANT

ROYE LOGISTIQUE

184, rue de La Pompe
75116 PARIS

PROJET DE CONSTRUCTION
D'UNE PLATEFORME
LOGISTIQUE DE 36 000 M²
impasse des Bleuets - 80 700 ROYE

M3 architecture
80 rue de la Pompe - 75116 PARIS
tel: 01 44 40 40 00 - 09 81 15 51 75

N° DOSSIER	17.51.204.M
ECHELLE	1 : 500 1 : 5000
DATE	04/02/2021

PC
MOD 2

PC1 - PC2 - PC3

01

NOTA: Le présent plan ne constitue pas un document technique ayant valeur de plan d'exécution, mais un document administratif l'architecte dégage toute sa responsabilité sur l'utilisation de ce plan pour la réalisation des travaux. Ce document est la propriété exclusive de l'architecte. Il ne peut être communiqué ni reproduit sans son autorisation.